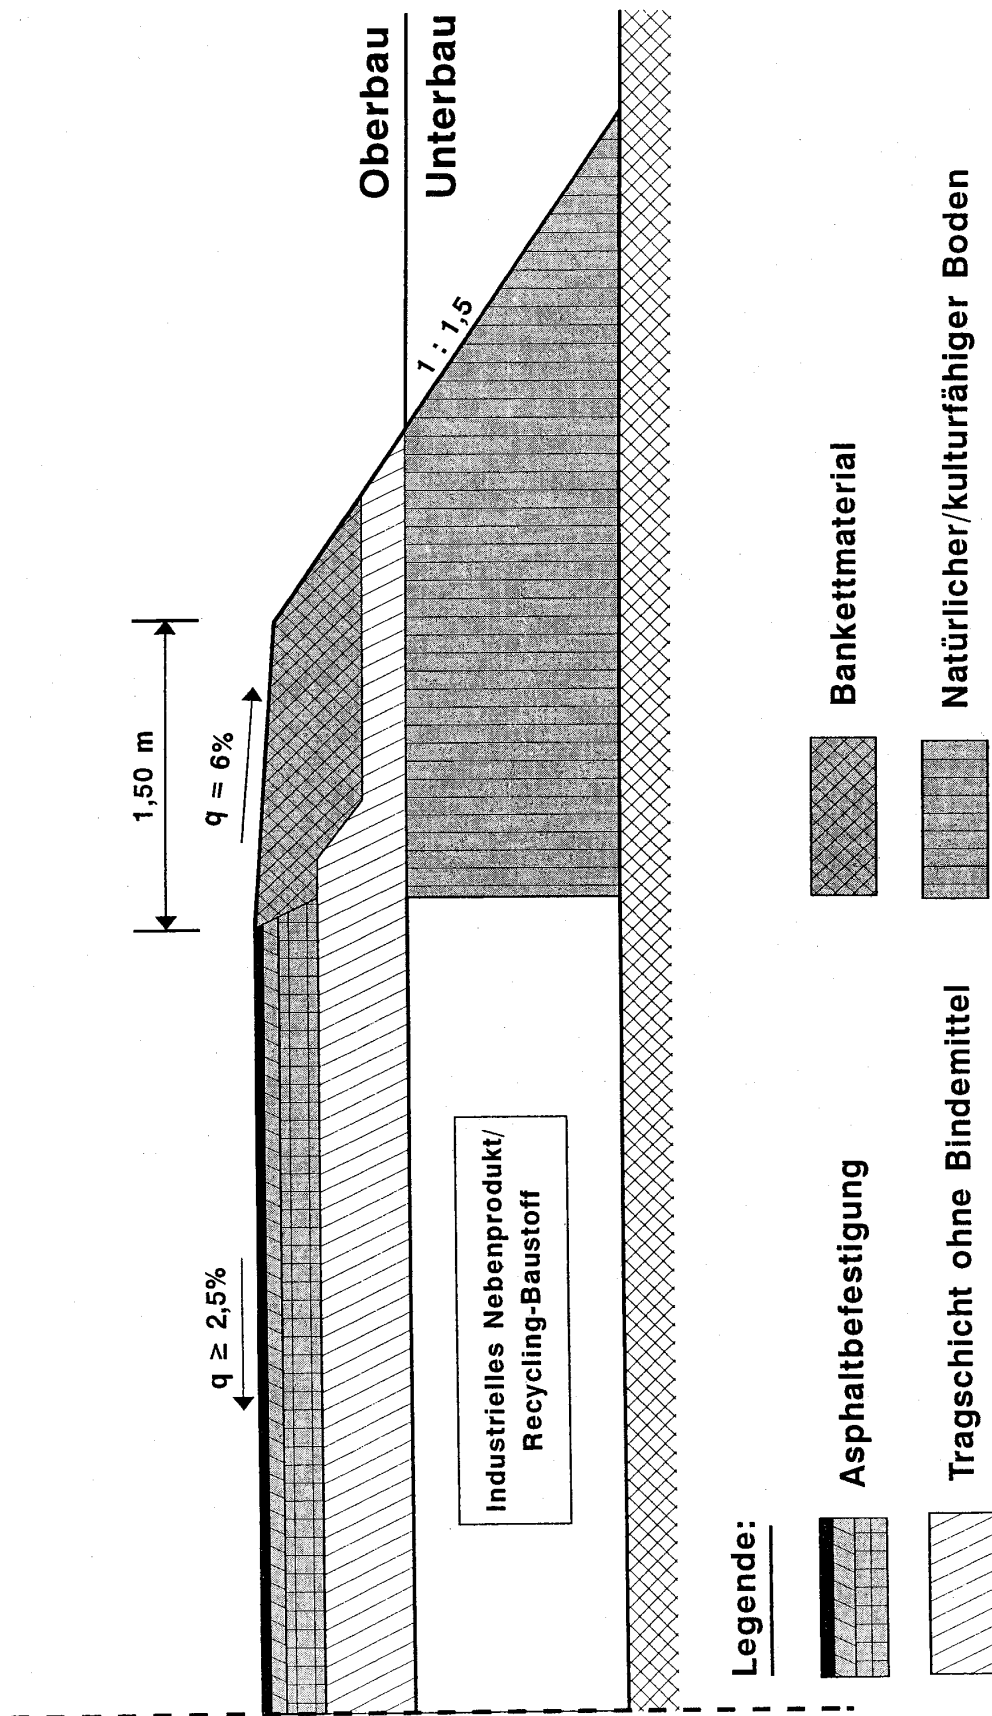


**Bild 2:** Damm, Abdeckung mit natürlichem/kulturfähigem Boden