


Bild HB-E.1

(Variante zu B IV / 1)
 Vermessungsarbeiten innerorts
 mit geringer Einschränkung einer
 Fahrbahn mit Gegenverkehr

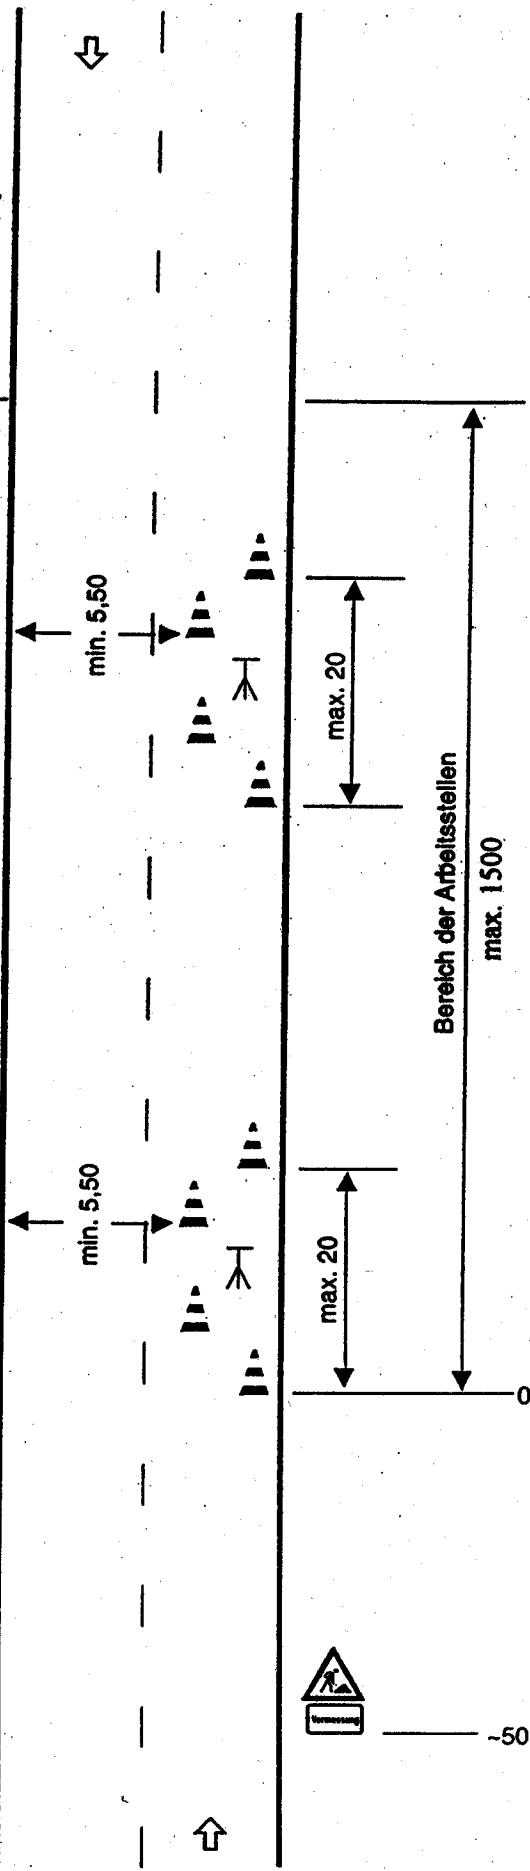

Querabsperrungen durch Leitkegel
 [Höhe 0,5 m]
 Abstand längs 1-2 m
 quer 0,6-1 m

Längsabsperrung durch Leitkegel
 [Höhe 0,5 m]
 Abstand max. 5 m

Maße in Metern