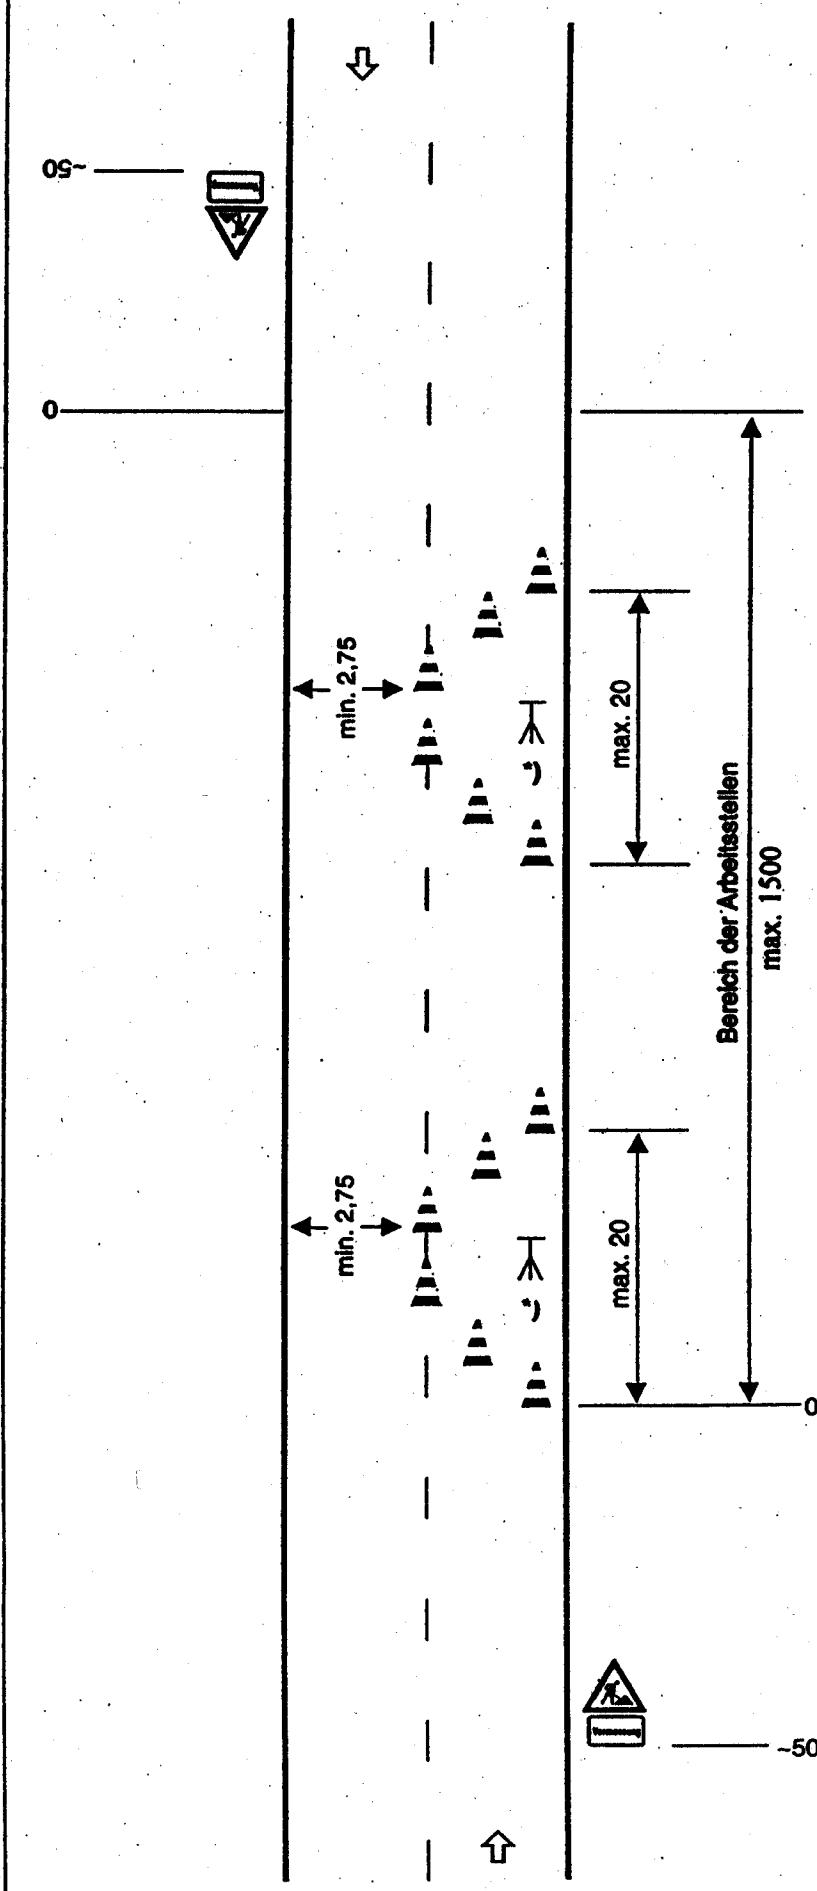


9220

Anlage 3

Bild HB-E.2

(Variante zu B IV / 1)

Vermessungsarbeiten innerorts
mit starker Einschränkung einer
Fahrbahn mit Gegenverkehr
und geringer Verkehrsstärke

Querabsperrungen durch Leitkegel
[Höhe 0,5 m]
Abstand längs 1-2 m
quer 0,6-1 m

Längsabsperrung durch Leitkegel
[Höhe 0,5 m]
Abstand max. 5 m

*) Wenn ein Sicherungsfahrzeug eingesetzt wird, kann auf Leitkegel verzichtet werden

Maße in Metern