Anlage 4

9220

Bild HB-E.3

(Variante zu B IV / 3)
Vermessungsarbeiten innerorts mit Arbeitsstelle in Fahrbahnmitte und geringer Verkehrsstärke

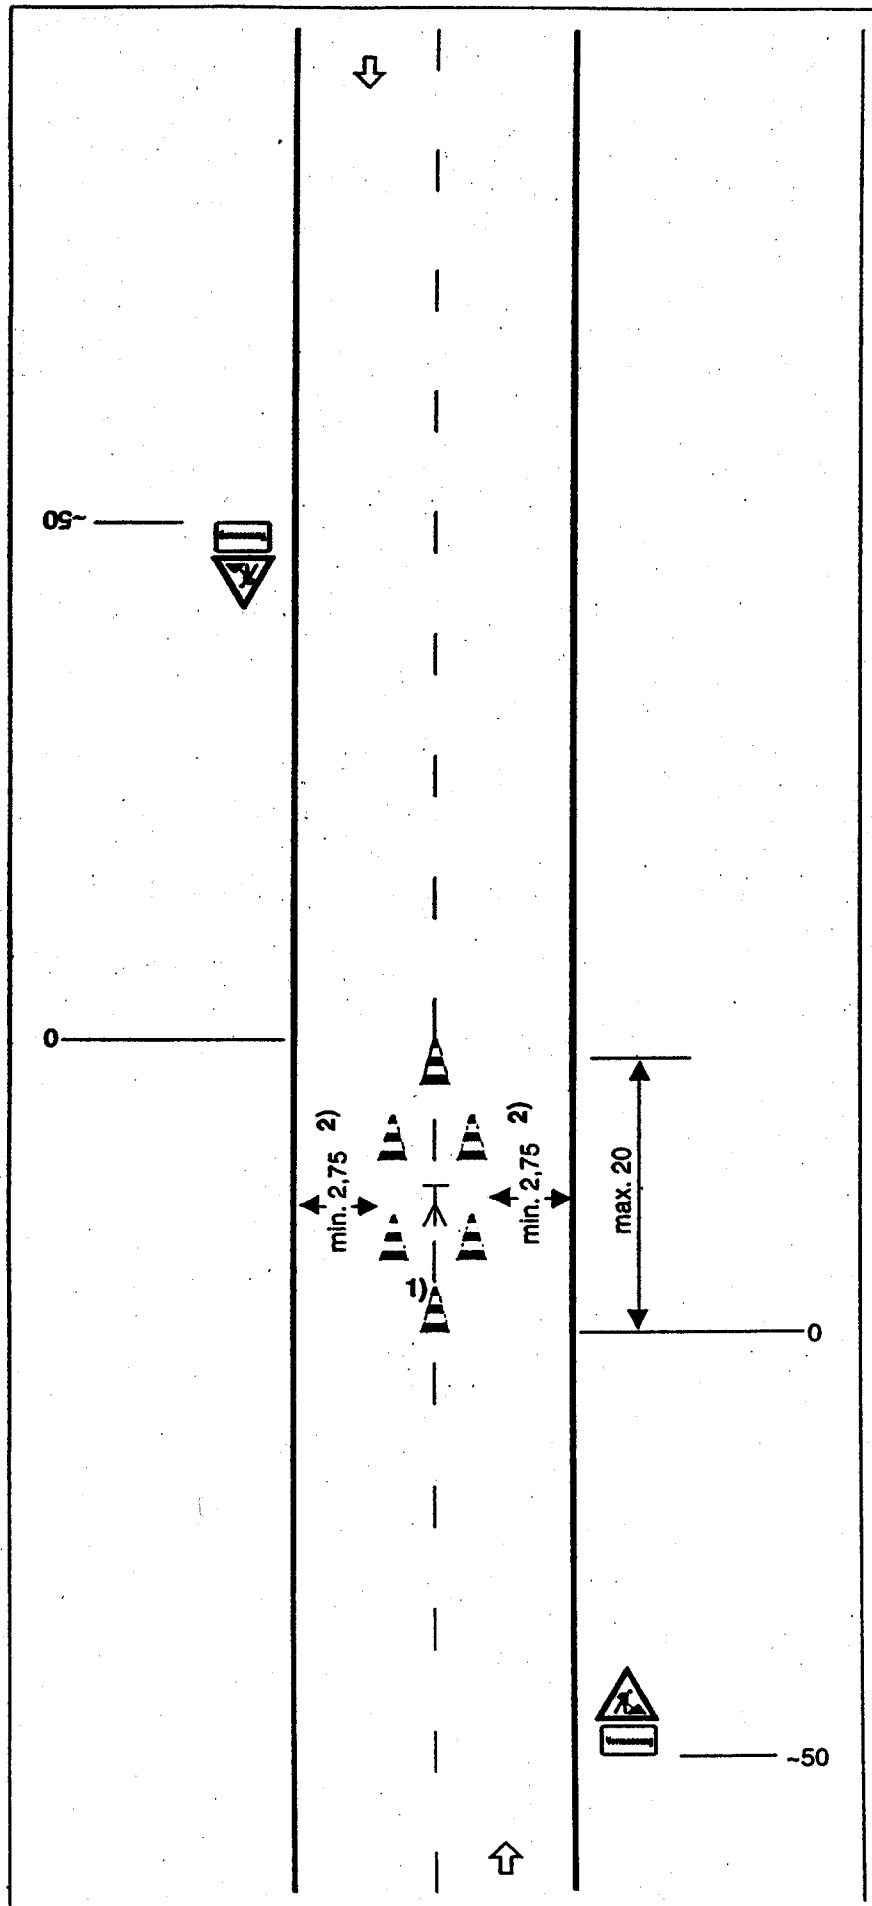

Querabsperrungen durch Leitkegel
[Höhe 0,5 m]
Abstand längs 1-2 m
quer 0,6-1 m

Längsabsperrung durch Leitkegel
[Höhe 0,5 m]
Abstand max. 5 m

1) Wenn Sicherungsfahrzeuge eingesetzt werden, kann auf Leitkegel verzichtet werden

2) Kann in Ausnahmefällen unterschritten werden (s. Teil B, Abschn. 2.5.1)

Maße in Metern