


9220

Anlage 5

Regelplan B IV / 2

Arbeitsstelle von kürzerer Dauer
mit Sicherungsfahrzeug

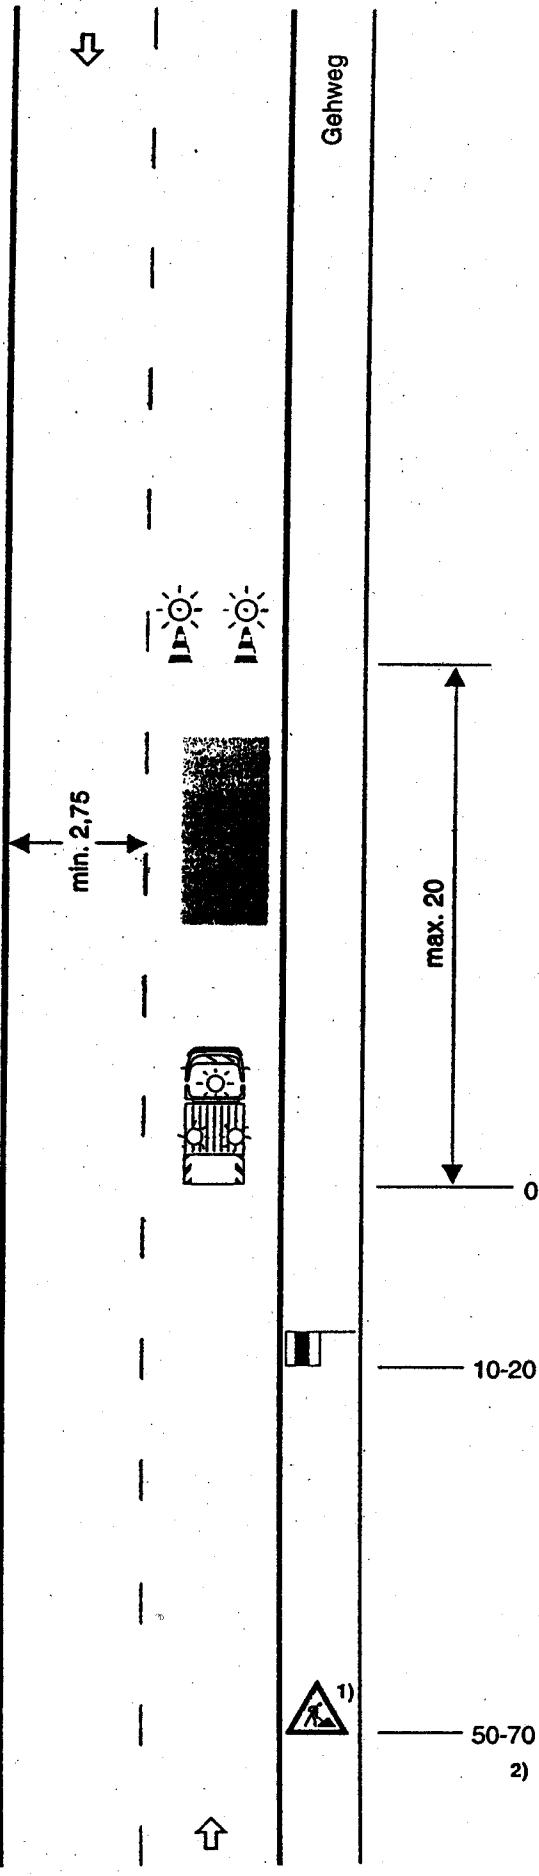

Leitkegel [Höhe 750 mm] mit Blitzleuchten

Arbeitsfahrzeug als Sicherungsfahrzeug
(s. Teil A, Abschn. 7.1)
oder mit fahrbarer Absperrtafel

ggf. zusätzlich Warnposten

- 1) nur bei stationären Arbeitsstellen von kürzerer Dauer
- 2) in geschwindigkeitsreduziertem Bereich 30-50 m

Maße in Metern