


Anlage 6

9220

Regelplan C II / 1

Arbeitsstelle von kürzerer Dauer
mit Beschilderung auf Straßen mit
geringer Verkehrsstärke
(nur bei Tageslicht)

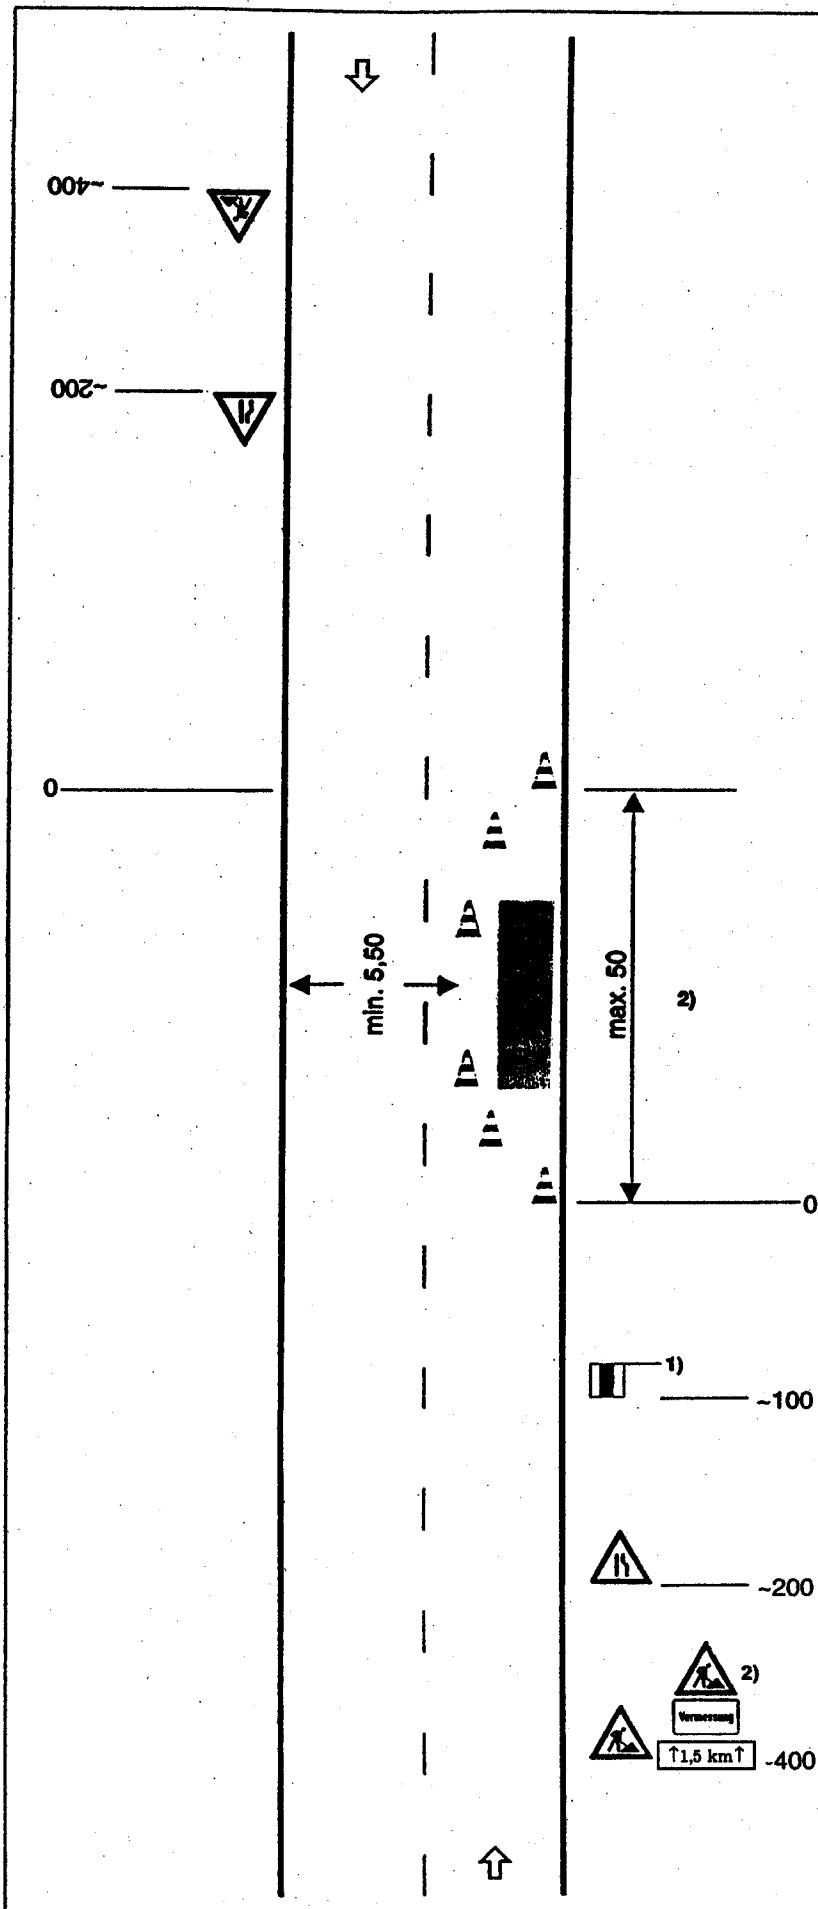

Absperrung durch Leitkegel
[Höhe min. 0,5 m]
in der Längsabsperrung
Abstand max. 5 m
in der Querabsperrung
Abstand längs 1-2 m
quer 0,6-1 m

- 1) In Ausnahmefällen zusätzlich Wamposten oder Vorwarn-einrichtung.
- 2) Bei Vermessungsarbeiten auch mehrere gleichartige Sperrungen hintereinander auf maximal 1500 m

Maße in Metern