


Regelplan C II / 5

**Vermessungsarbeiten außerorts
mit starker Einschränkung
einer Fahrbahn im Gegen-
verkehr
Sicherung mit Leitkegeln**

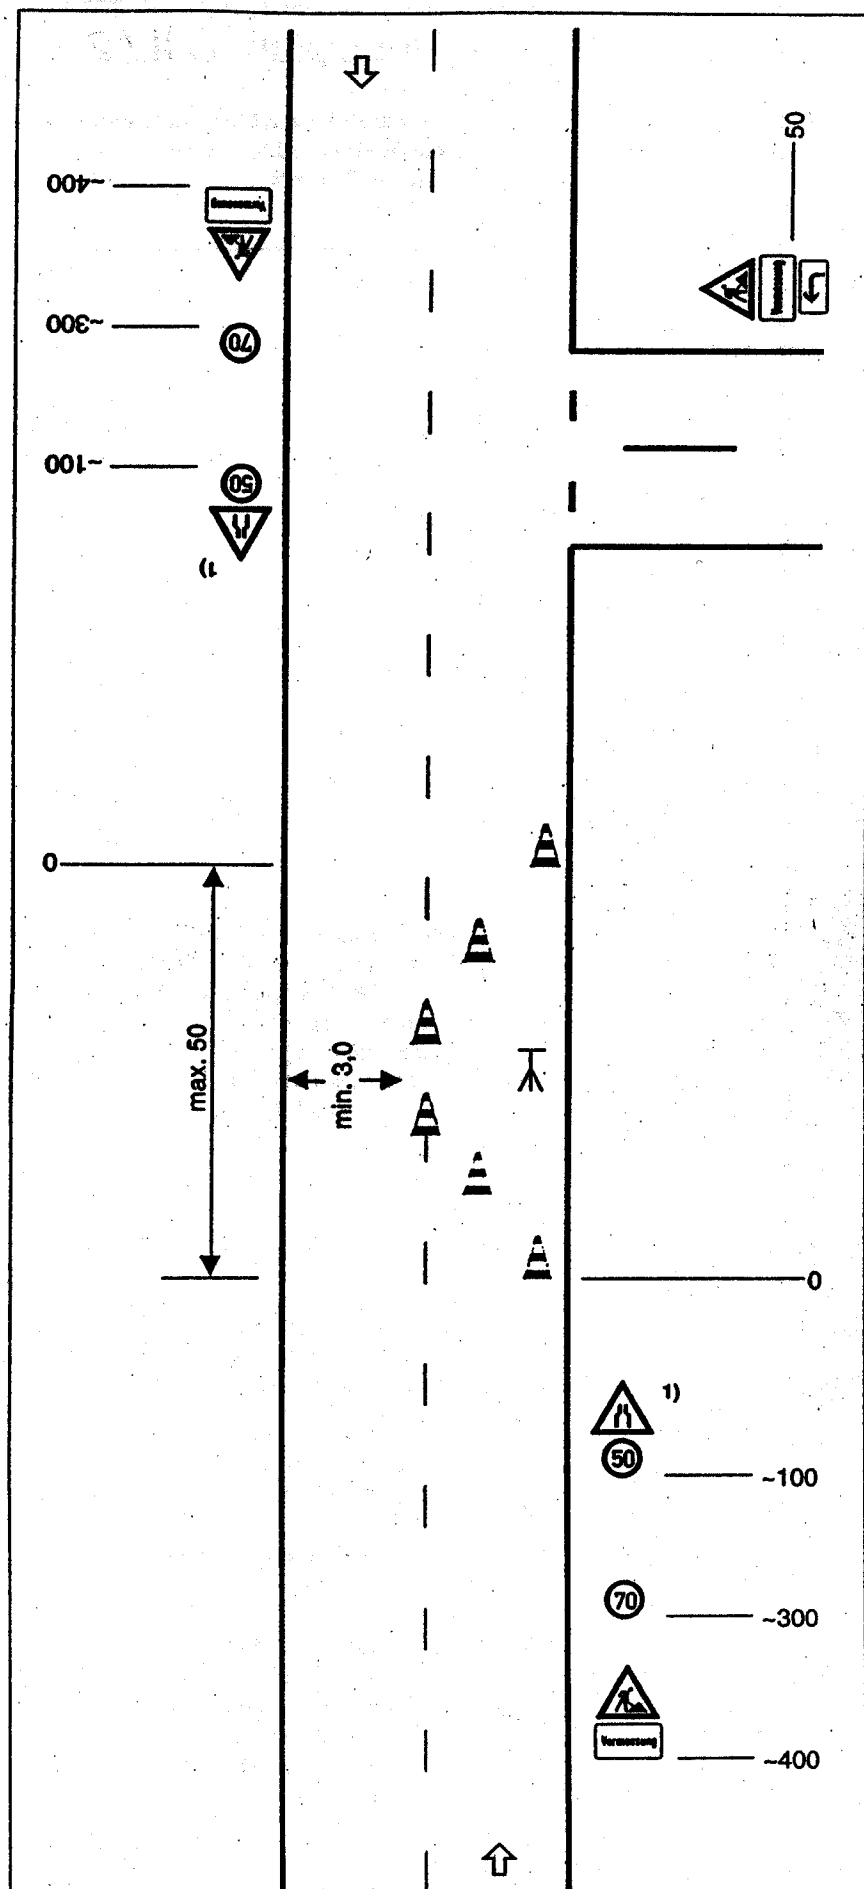

Querabsperungen durch Leitkegel
[Höhe 0,5 m]
Abstand längs 1-2 m
quer 0,6-1 m

**Längsabsperzung durch Leit-
kegel (Höhe 0,5 m)
Abstand max. 5 m**

1) bei nur einseitiger Inanspruchnahme der Fahrbahn während der gesamten Arbeiten Z 121 empfohlen

Maße in Metern