


Bauwerkslichraum

für Tunnel mit Rechteckquerschnitt in der Geraden

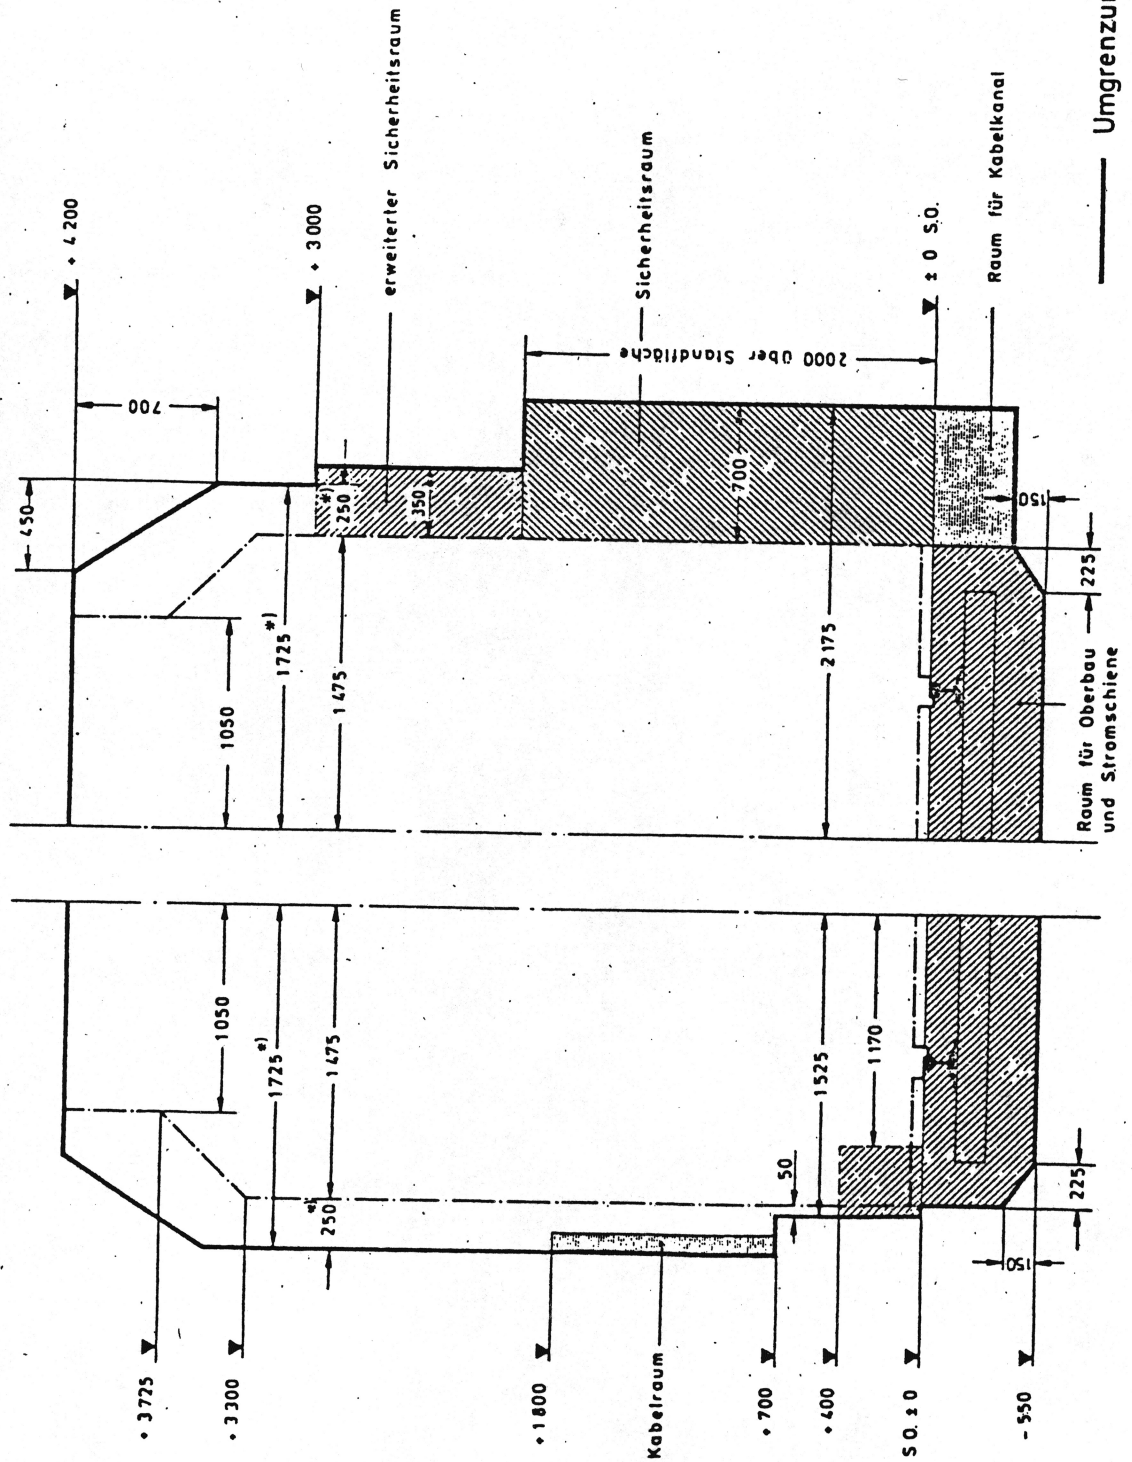

*) Bei Stützen darf dieses Maß um 50 mm vermindert werden

— Umgrenzung des Bauwerkslichtraumes
 - - - Umgrenzung des Fahrzeuglichtraumes