


Regellichtraum in der Geraden $M. 1 : 50$

Maße in Millimetern für Regelspur

Anlage A zu § 8 (1)

93

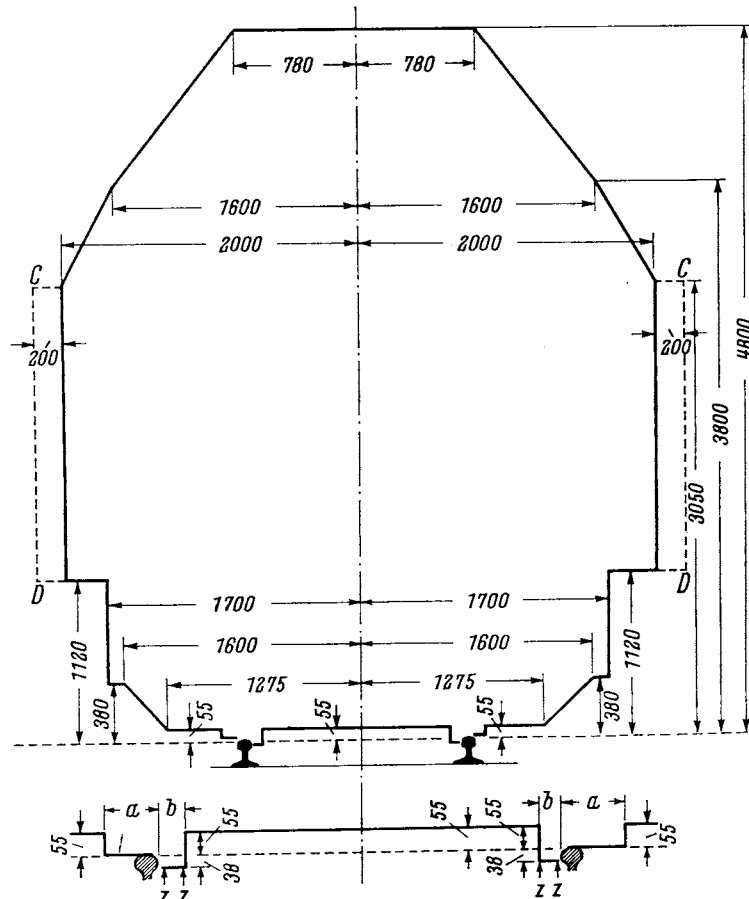

a $\geq$ 150 mm für unbewegliche Gegenstände, die nicht fest mit der Fahrschiene verbunden sind.



a $\geq$ 135 mm für unbewegliche Gegenstände, die fest mit der Fahrschiene verbunden sind.

b $\geq$ 41 mm für Einrichtungen, die das Rad an der inneren Stirnfläche führen.
b $\geq$ 45 mm an Wegübergängen, **b** $\geq$ 70 mm für alle übrigen Fälle.
z = Ecken, die ausgerundet werden dürfen.



Schmalspur ohne Rollfahrzeugbetrieb

bei 1,0 m Spurweite

bei 0,75 m Spurweite

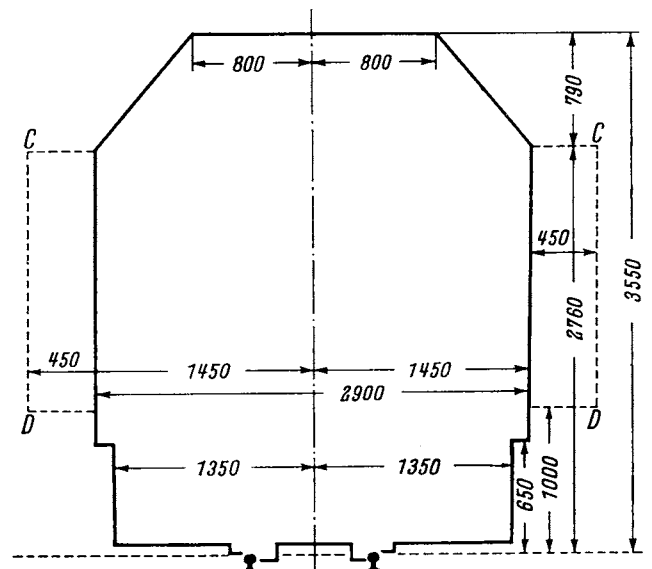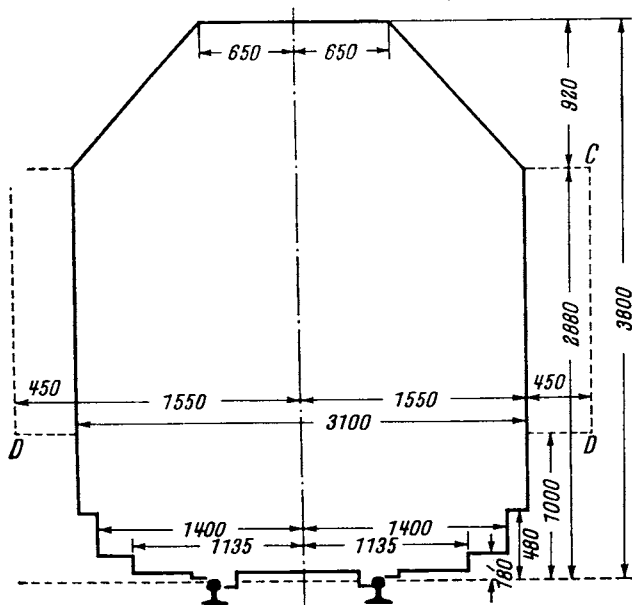


Unterer Teil der Umgrenzung des Regellichtraumes M. 1:20

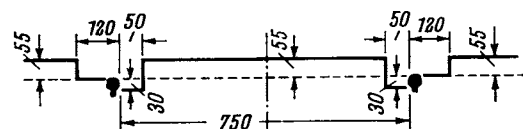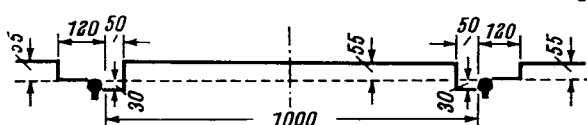

Regellichraum in der Geraden für Bügelstromabnehmer bei 1,5 kV Nennspannung

Maßstab 1:50

Maße in Millimetern

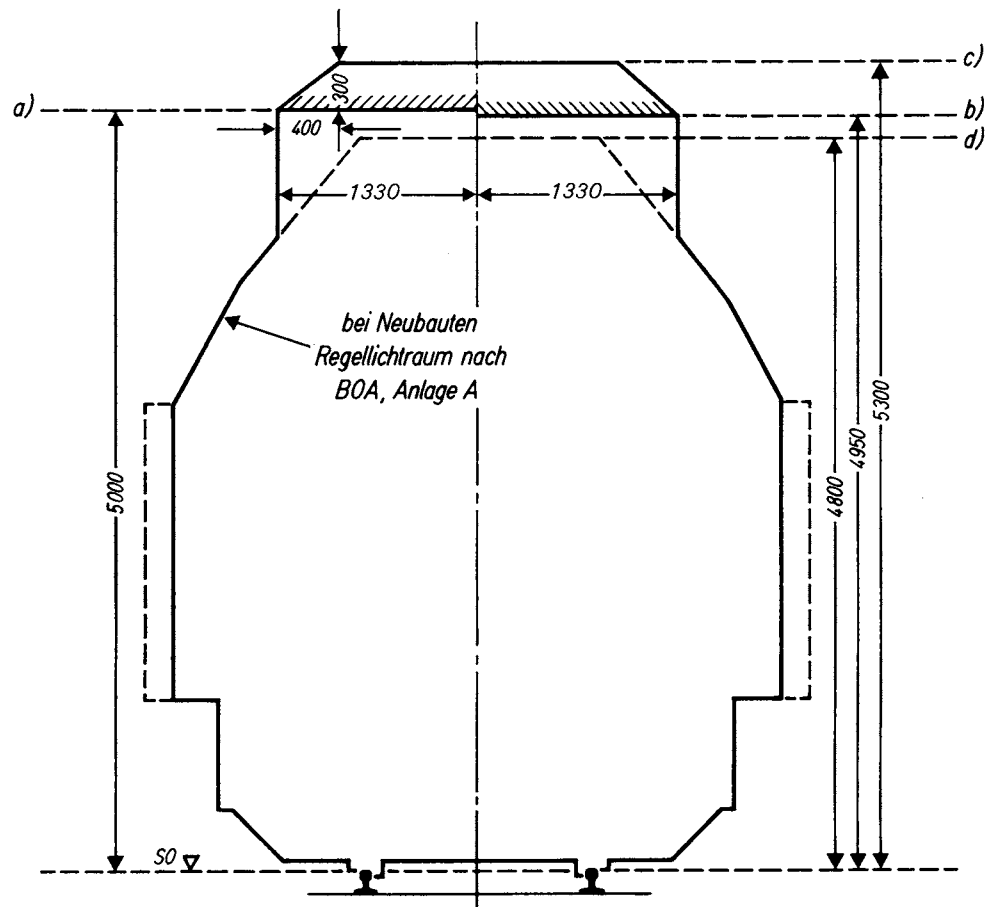

- a) = Bauwerksunterkante, wenn Fahrdrabt frei durchgeföhrt wird und das Tragseil, soweit vorhanden, vorher abgefangen ist
- b) = Bauwerksunterkante, wenn starre Schleifleiste und isolierende Verkleidung (Holz oder dergl.) an der Bauwerksunterseite
- c) = Lichtraum bei Neubauten und nach Umbauten
- d) = Tiefste Fahrdrabtlage