


Begrenzung für Fahrzeuge im Stillstand bei Mittelstellung im geraden Gleis

Maßstab 1 : 50

Maße in Millimetern

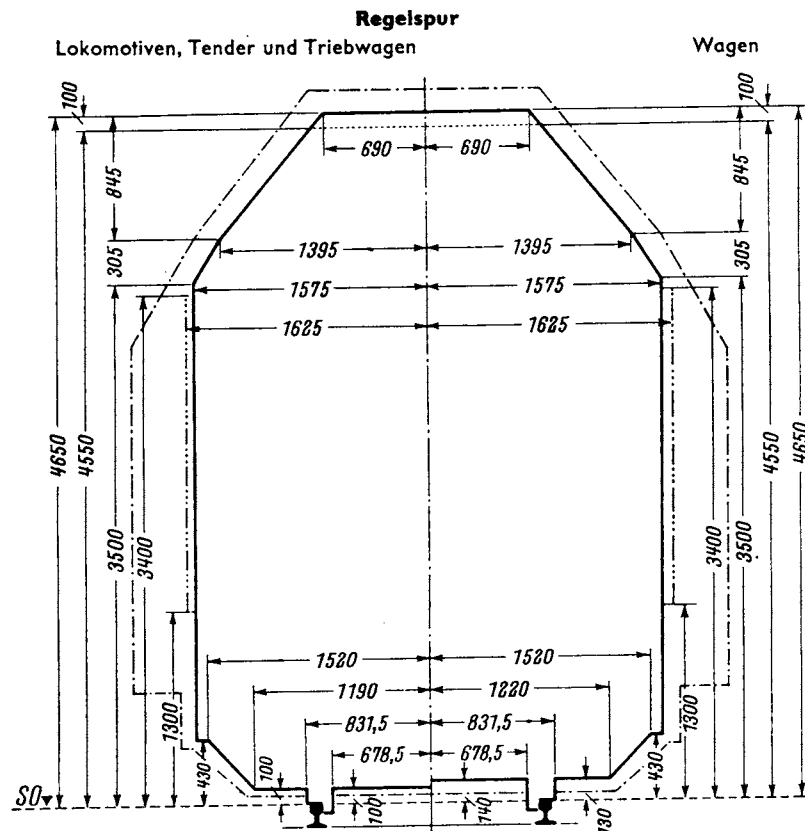



— Begrenzung der Fahrzeuge
 - - - - - Begrenzung für Teile, aus denen Dampf strömt

- - - - - Regellichtraum nach Anlage A
 - - - - - Begrenzung für Signalscheiben und Signallaternen

Schmalspur

bei 1,00 m Spurweite

bei 0,75 m Spurweite

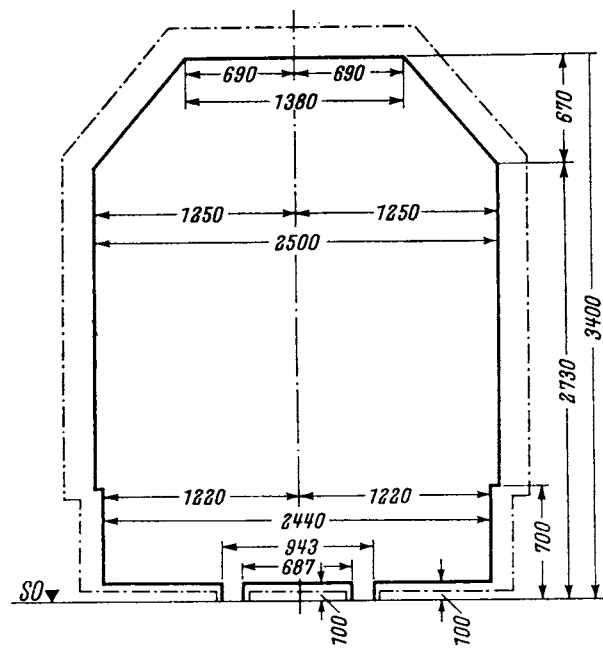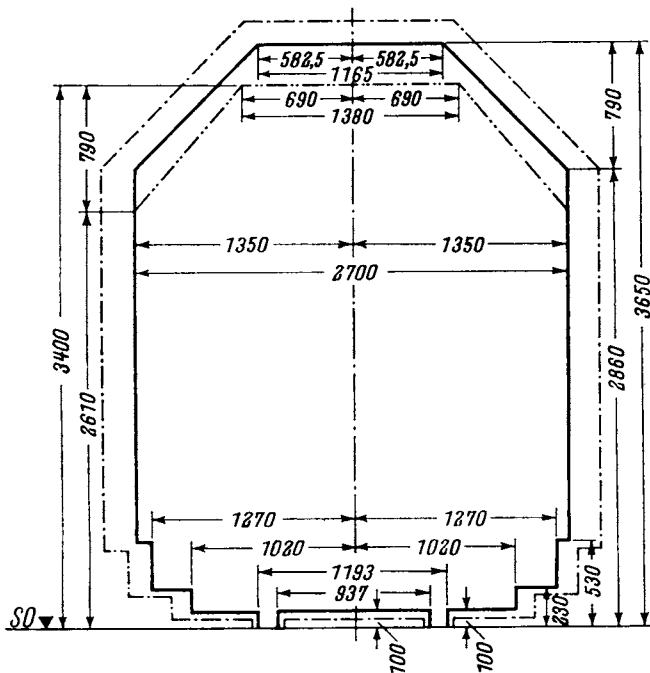

- - - - - Obere Begrenzung für Fahrzeuge, die auf vollspurige Wagen verladbar sind
 - - - - - Regellichtraum für Neubauten, gültig in der Geraden

- - - - - Regellichtraum für Neubauten, gültig in der Geraden