




STADT XANTEN

109. Änderung des Flächennutzungsplans, "Kurgebiet Xanten"

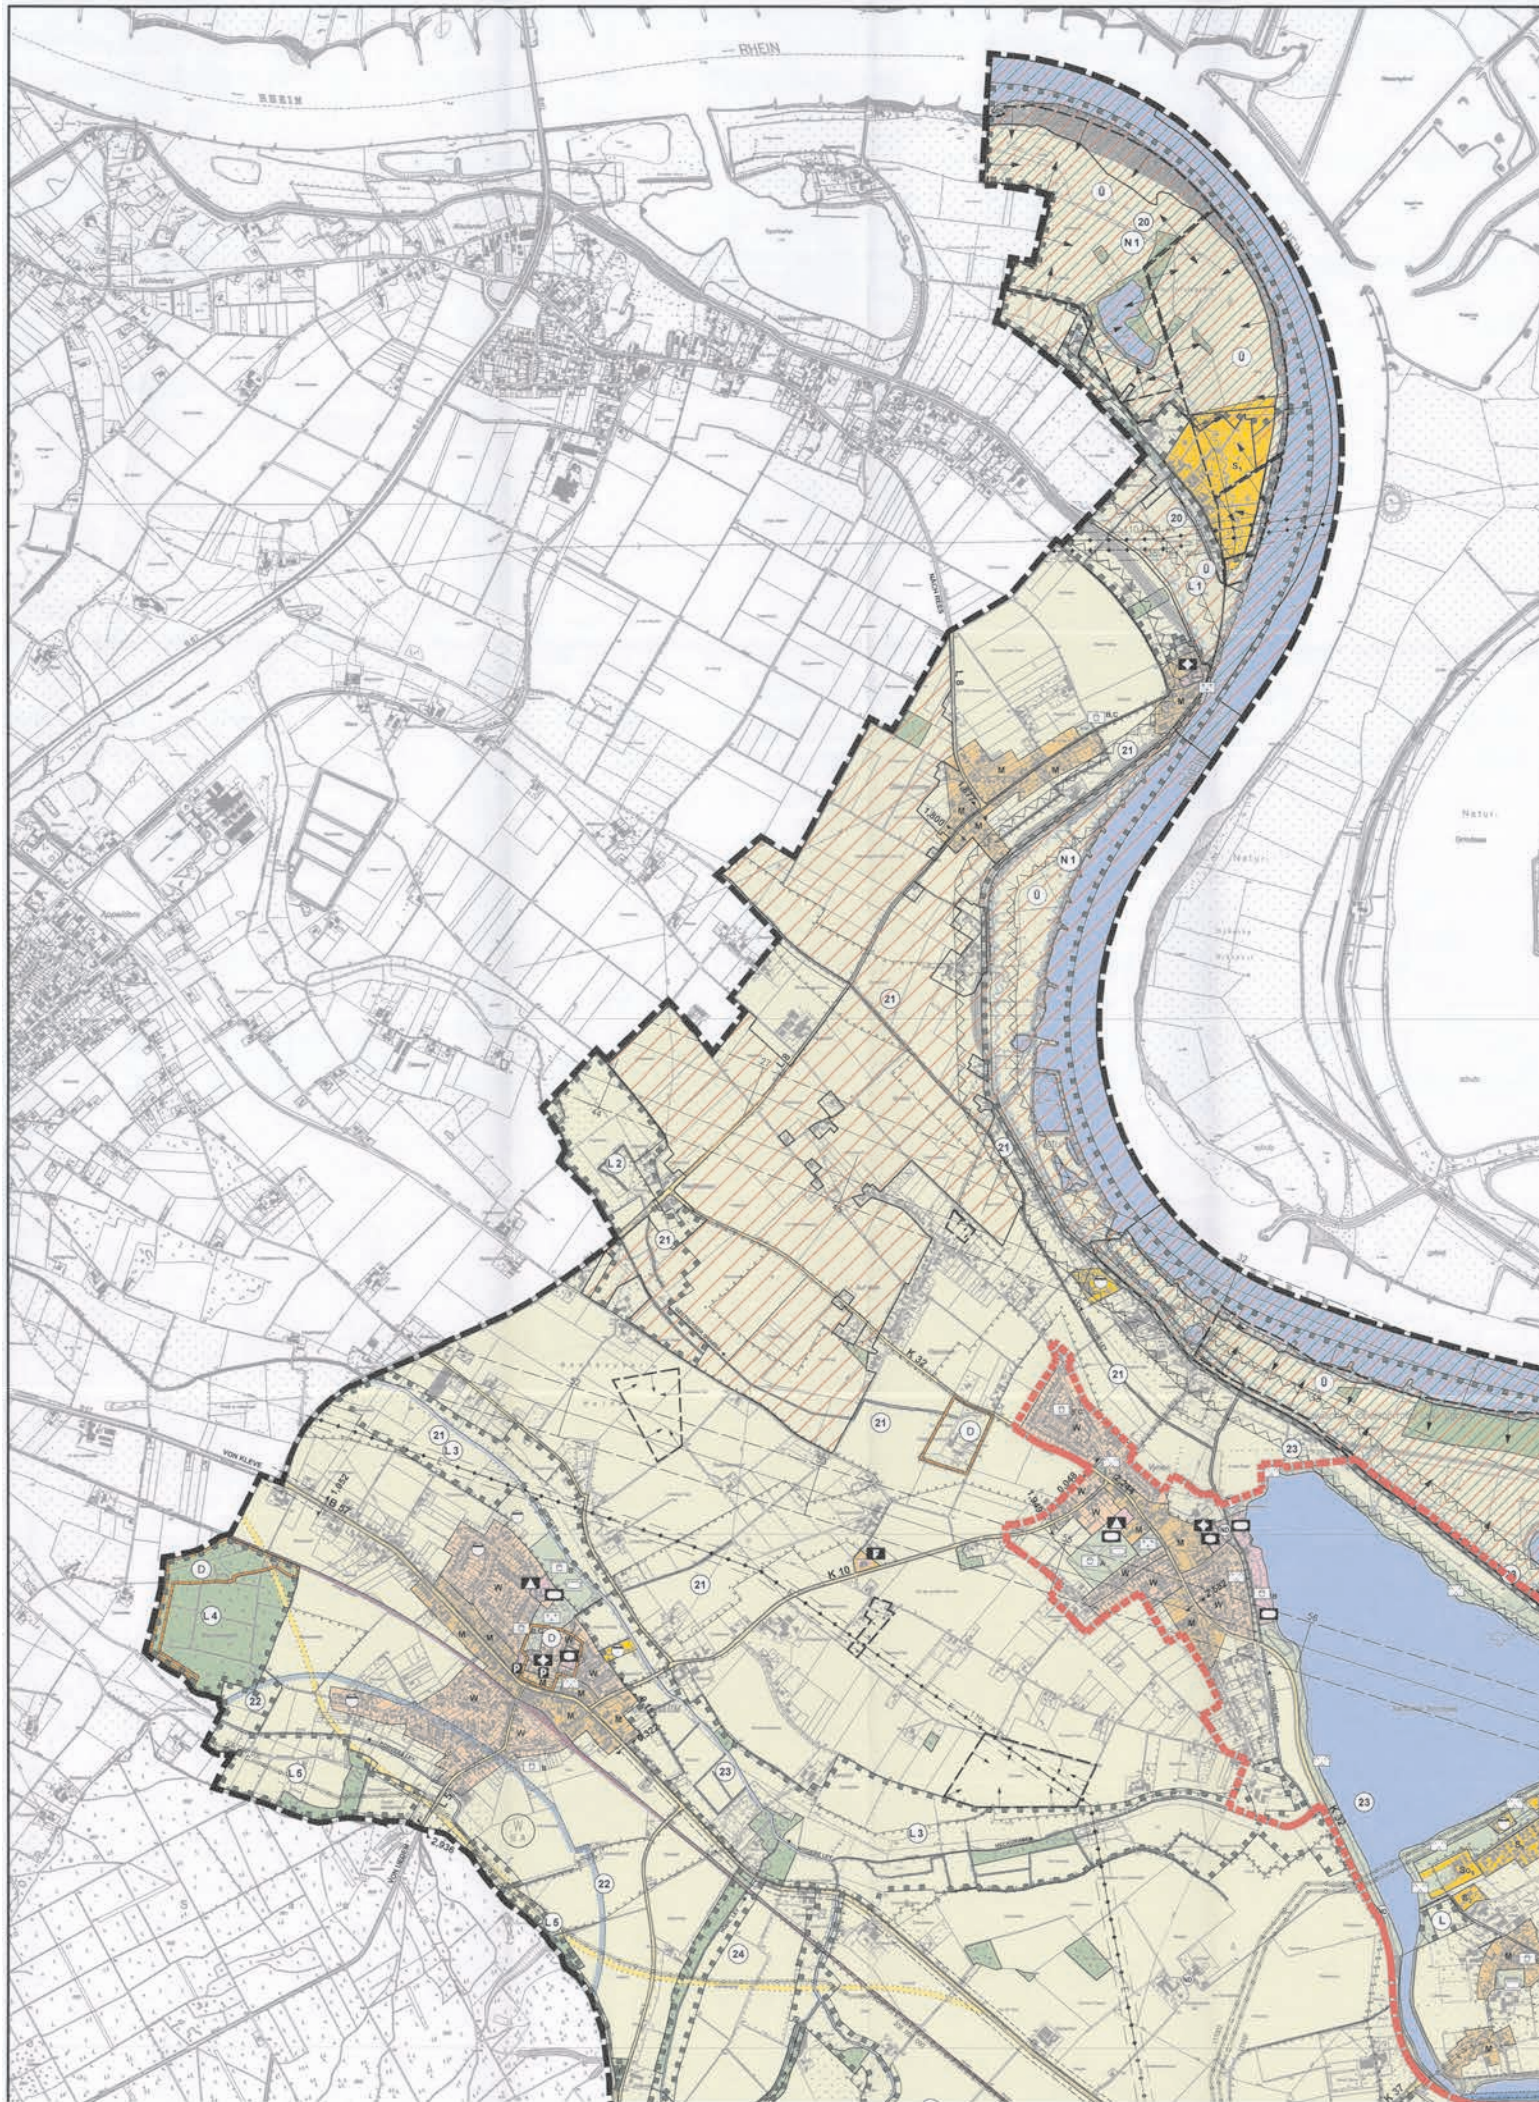

M 1:10 000



Blatt 1/2

Für die Erarbeitung dieses Planentwurfes:

Fachbereich Planen und Bauen
Sachbereich Stadtplanung

Xanten, 18.08.2011

L.A. Wiedt

Der Rat der Stadt Xanten hat diesen Planentwurf mit Begründung am 13.10.2011
gemäß § 3 (2) BauGB in der Fassung der Bekanntmachung vom 23.09.2004 (BGBl. I S. 2414)
zuletzt geändert durch das Gesetz zur Förderung des Klimaschutzes bei der Entwicklung
in den Städten und Gemeinden vom 22.07.2011 (BGBl. I S. 1509) m. W. v. 30.07.2011
beschlossen und zur öffentlichen Auslegung bestimmt.

Xanten, 13.10.2011

Bürgermeister

Dieser Entwurf und die Begründung haben nach § 3 (2) BauGB in der Fassung
der Bekanntmachung vom 23.09.2004 (BGBl. I S. 2414) zuletzt geändert durch das
Gesetz zur Förderung des Klimaschutzes bei der Entwicklung in den Städten und Gemeinden
vom 22.07.2011 (BGBl. I S. 1509) m. W. v. 30.07.2011 auf die Dauer von 3 Wochen in der
Zeile vom 1.11.2011 bis 2.11.2011 einschließlich zu jedermanns Einsicht
öffentlich ausliegen.

Xanten, 2.11.2011

L.A. Wiedt

Erneute Offenlage
Dieser Entwurf und die Begründung haben nach § 4a BauGB i. V. m. § 3 Abs. 2
in der Fassung der Bekanntmachung vom 23.09.2004 (BGBl. I S. 2414) zuletzt
geändert durch das Gesetz zur Förderung des Klimaschutzes bei der Entwicklung in den
Städten und Gemeinden vom 22.07.2011 (BGBl. I S. 1509) m. W. v. 30.07.2011 in der Zeile
vom 1.11.2011 bis 2.11.2011 einschließlich zu jedermanns Einsicht öffentlich
ausliegen.

Xanten, 2.11.2011

L.A. Wiedt

Der Rat der Stadt Xanten hat diesen Plan am 13.10.2011 beschlossen.

Xanten, 13.10.2011

Bürgermeister

Dieser Plan ist nach § 6 (1) BauGB in der Fassung der Bekanntmachung vom 23.09.2004
(BGBl. I S. 2414) zuletzt geändert durch das Gesetz zur Förderung des Klimaschutzes
bei der Entwicklung in den Städten und Gemeinden vom 22.07.2011 (BGBl. I S. 1509)
m. W. v. 30.07.2011 mit dem Hinweis, dass der vorstehende Plan
im Rathaus der Stadt Xanten, Zimmer Nr. 212/N während der
ortsüblich

Düsseldorf,

Die Genehmigungsverfügung der Bezirksregierung Düsseldorf vom
23.09.2004 (BGBl. I S. 2414) zuletzt geändert durch das Gesetz zur Förderung des
Klimaschutzes bei der Entwicklung in den Städten und Gemeinden vom 22.07.2011
(BGBl. I S. 1509) m. W. v. 30.07.2011 mit dem Hinweis, dass der vorstehende Plan
im Rathaus der Stadt Xanten, Zimmer Nr. 212/N während der
ortsüblich

Xanten,

Bürgermeister

