

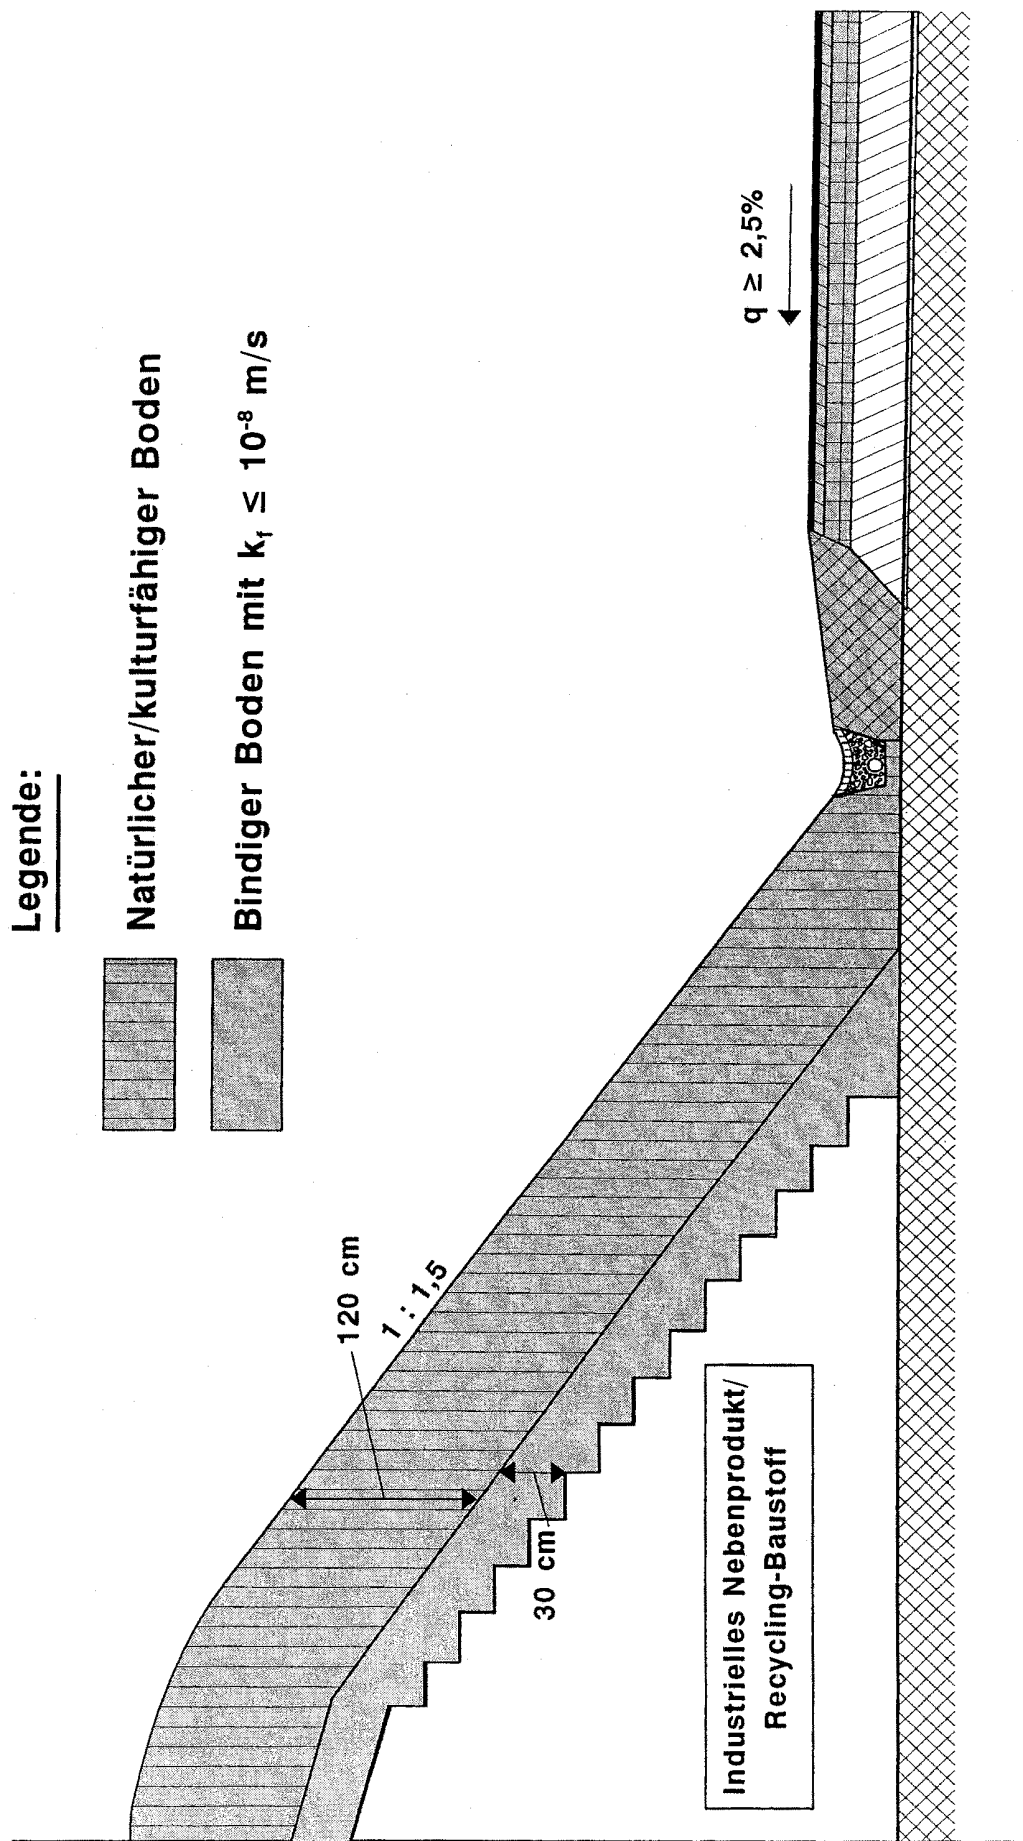


Bild 5: Lärmschutzwall, Abdeckung mit bindigem Boden und natürlichem/kulturfähigem Boden