Fahrzeugbegrenzung und Fahrzeuglichtraum

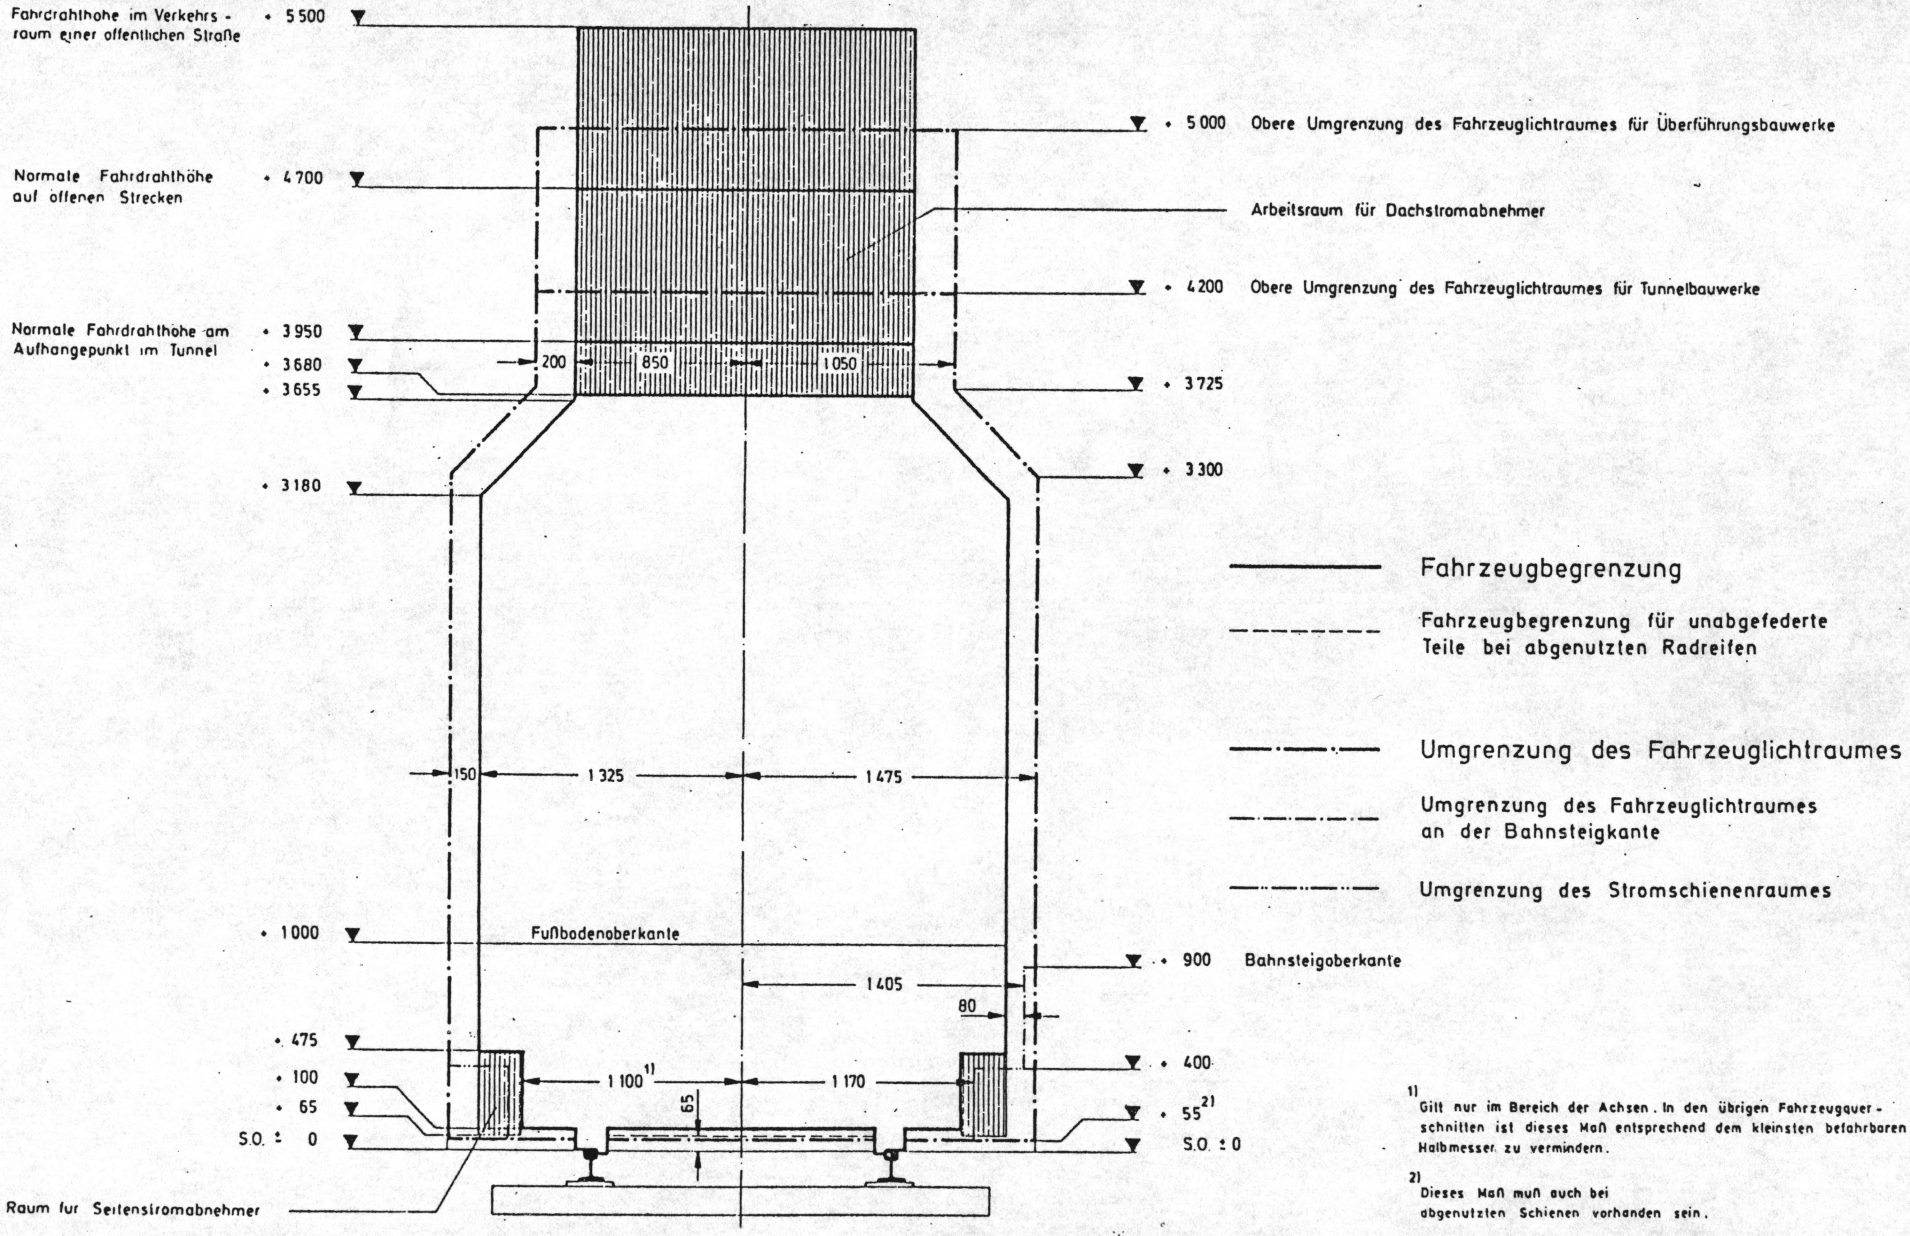

1) Gilt nur im Bereich der Achsen. In den übrigen Fahrzeugquerschnitten ist dieses Maß entsprechend dem kleinsten befahrbaren Halbmesser zu vermindern.

2) Dieses Maß muß auch bei abgenutzten Schienen vorhanden sein.