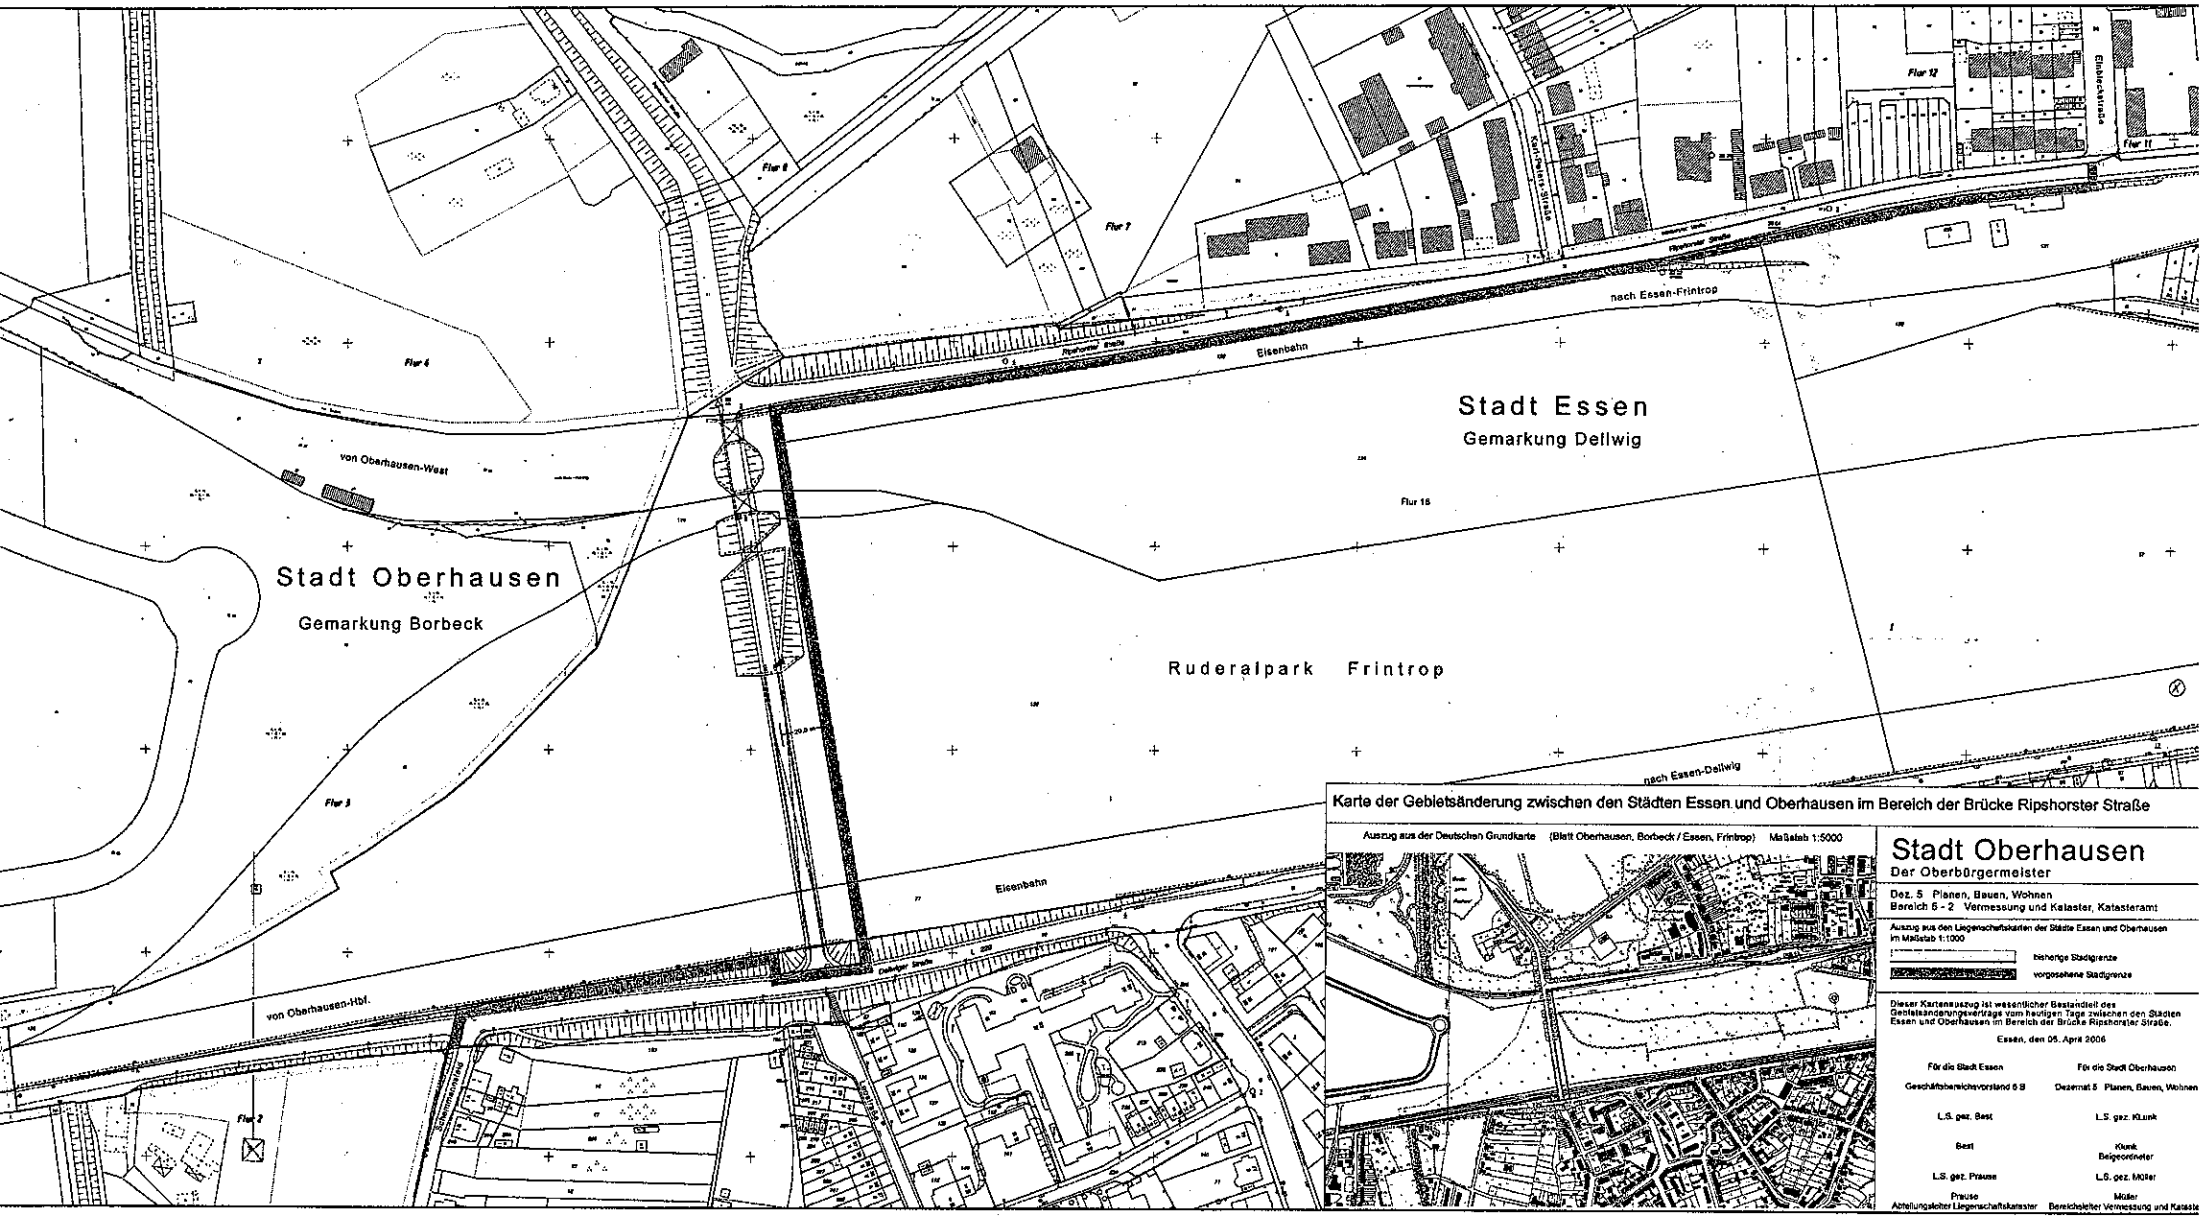
Stadt Essen
Gemarkung Dellwig
Stadt Oberhausen
Gemarkung Borbeck
Ruderalpark Frintrop
Eisenbahn
nach Essen-Frintrop
nach Essen-Dellwig
von Oberhausen-West
von Oberhausen-Hbf.
Flur 4
Flur 6
Flur 7
Flur 8
Flur 11
Flur 12
Flur 15
Flur 3
Flur 2
Karl-Heinz-Straße
Elsbeckstraße
Schwarzenberg-Straße
Karte der Gebietsänderung zwischen den Städten Essen und Oberhausen im Bereich der Brücke Ripshorster Straße
Auszug aus der Deutschen Grundkarte (Blatt Oberhausen, Borbeck / Essen, Frintrop) Maßstab 1:5000
Stadt Oberhausen
Der Oberbürgermeister
Dez. 5 Planen, Bauen, Wohnen
Bereich 6 - 2 Vermessung und Kataster, Katasteramt
Auszug aus den Liegenschaftskarten der Städte Essen und Oberhausen im Maßstab 1:1000
bisherige Stadtgrenze
vorgesehene Stadtgrenze
Dieser Kartenauszug ist wesentlicher Bestandteil des Gebietsänderungsvertrags vom heutigen Tage zwischen den Städten Essen und Oberhausen im Bereich der Brücke Ripshorster Straße.
Essen, den 05. April 2006
Für die Stadt Essen
Geschäftsbereichsvorstand 5 B
L.S. gez. Best
Best
L.S. gez. Prause
Prause
Abteilungsleiter Liegenschaftskataster
Für die Stadt Oberhausen
Dezernat 5 Planen, Bauen, Wohnen
L.S. gez. Klunk
Klunk
Beigeordneter
L.S. gez. Möller
Möller
Bereichsleiter Vermessung und Kataste

Anlage